


ПЛАН ГАЗОПОСТАЧАННЯ ЖИТЛОВОГО БУДИНКУ М 1:50

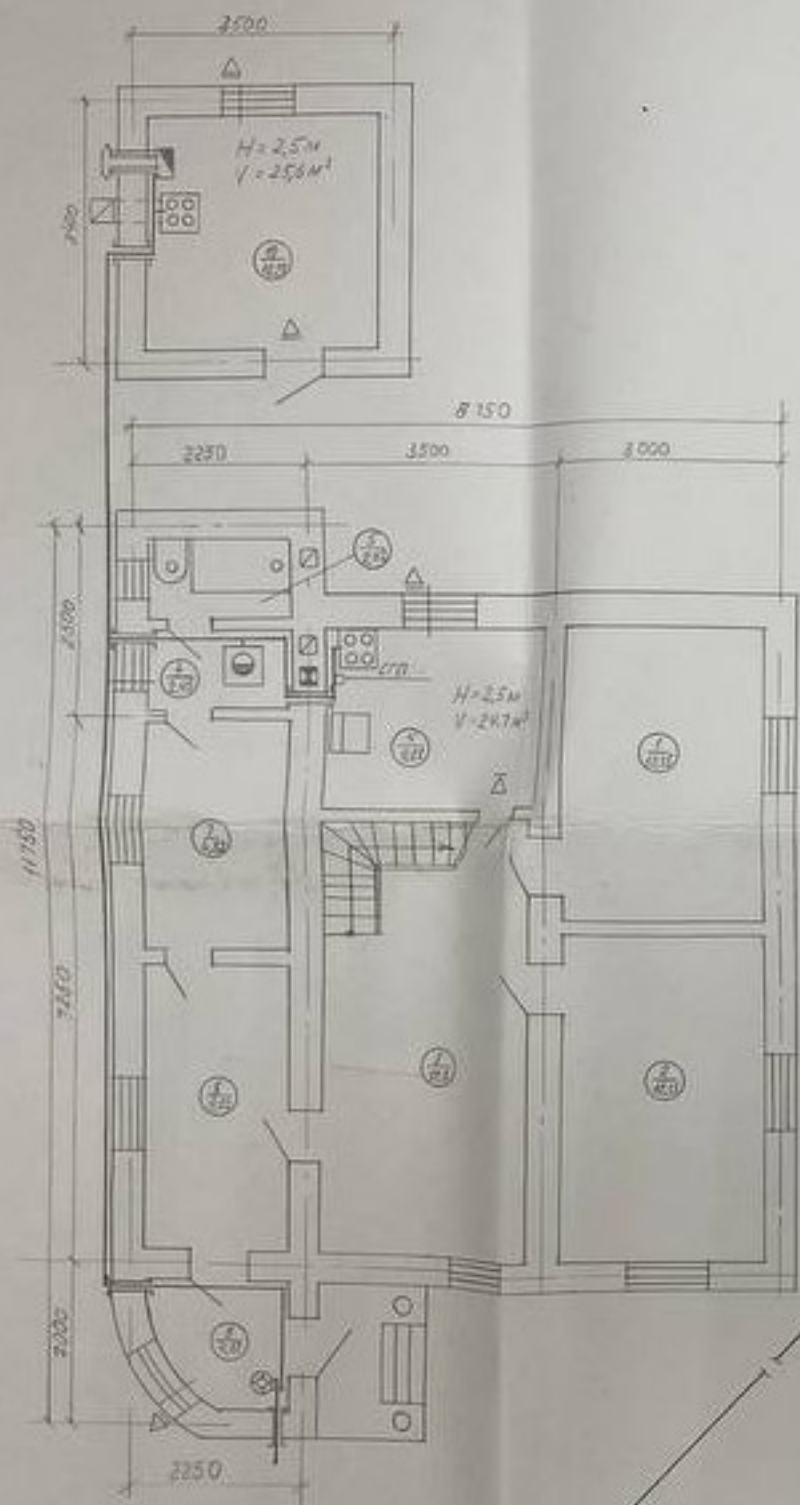

РОЗРАХУНКОВА СХЕМА МЕРЕЖ СЕРЕДНЬОГО ТИСКУ




АКСОНОМЕТРИЧНА СХЕМА ГАЗОПРОВОДУ

ЕКСПЛІКАЦІЯ ПРИМІЩЕНЬ

Номер по лінійці	Найменування	Площа м²	Кількість приміщень
1	Житлова кімната	18,15	
2	Житлова кімната	18,15	
3	Житлова кімната	22,1	
4	Кухня	6,21	
5	Ванна	2,72	
6	Міні котельня	2,42	
7	Коридор	6,32	
8	Прихожка	9,02	
9	Тамбур	4,37	
10	Підня кухня	16,24	



СПЕЦИФІКАЦІЯ

Морда поз.	Позначення	Найменування	Кіл.	Маса кг	Прим.
1	ДСТУ Б.В. 2.7-15-98	Труба поліп. ф 50	-	-	м
2	ГОСТ 3262-75*	Труба стал. ф 42	218	-	м
3	- " -	- " - ф 20	1625	-	м
4	- " -	- " - ф 15	1	-	м
5	ГОСТ 9544-75	Кран нб 11бх ф 12	1	-	шт
6	ГОСТ 9544-75	Кран нб 12бх ф 20	1	-	шт
7	ГОСТ 9444-75	Кран нб 10бх ф 15	2	-	шт
8	ГОСТ 3262-75*	Контрольна трубка	1	-	шт
9	ГОСТ 12820-80	Ізольовані фитинги	1	-	шт
10	Г-25 ГОСТ 2204-81	Вичерпні загвоздки	1	-	шт
11	ДСТУ 2104-91	Плита газово	2	-	шт
12	ДСТУ 2126-91	Котелі газові	1	-	шт
13	ДСТУ 2126-91	Котелі газові	1	-	шт
14	ГОСТ 11378-80	Резьба ПЕ/сталь	1	-	шт
15	СГБ-1-4	Сигналізатор газу	1	-	шт

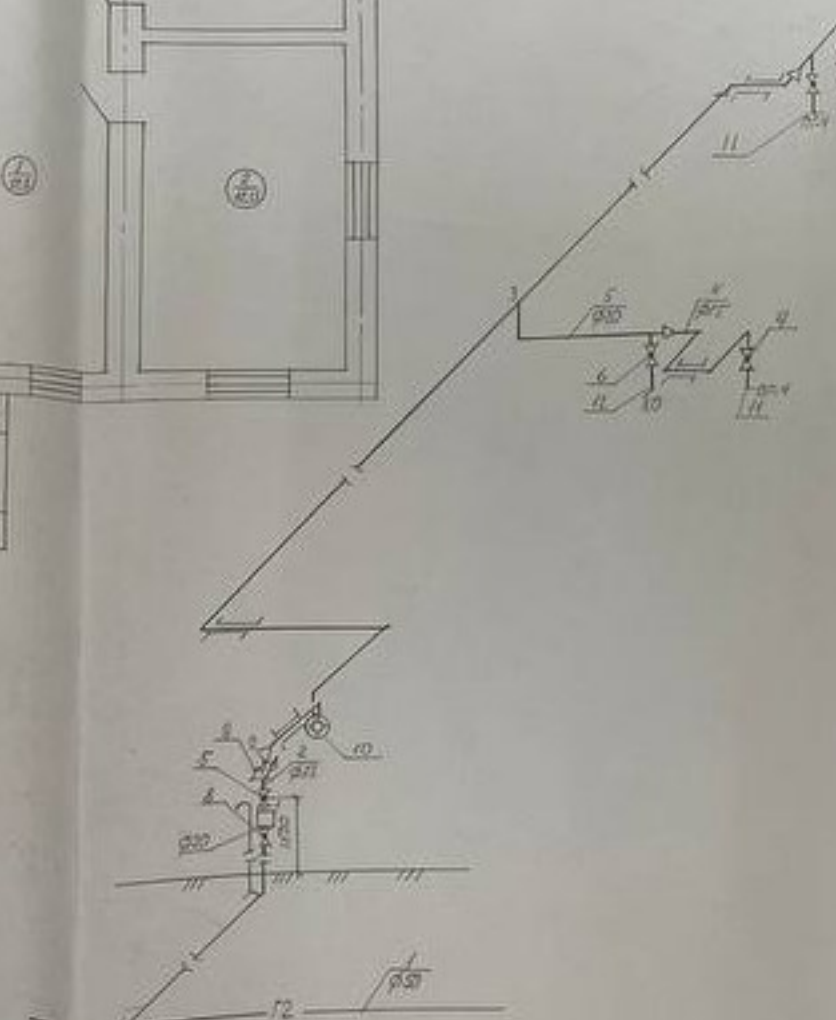

Д.П. 192.44.0672.ГЧ
 Проект газопостачання житлового будинку
 ДСП СБК ЄМАЗ
 4420

ГЕНПЛАН села НИЦАХА М 1:2000

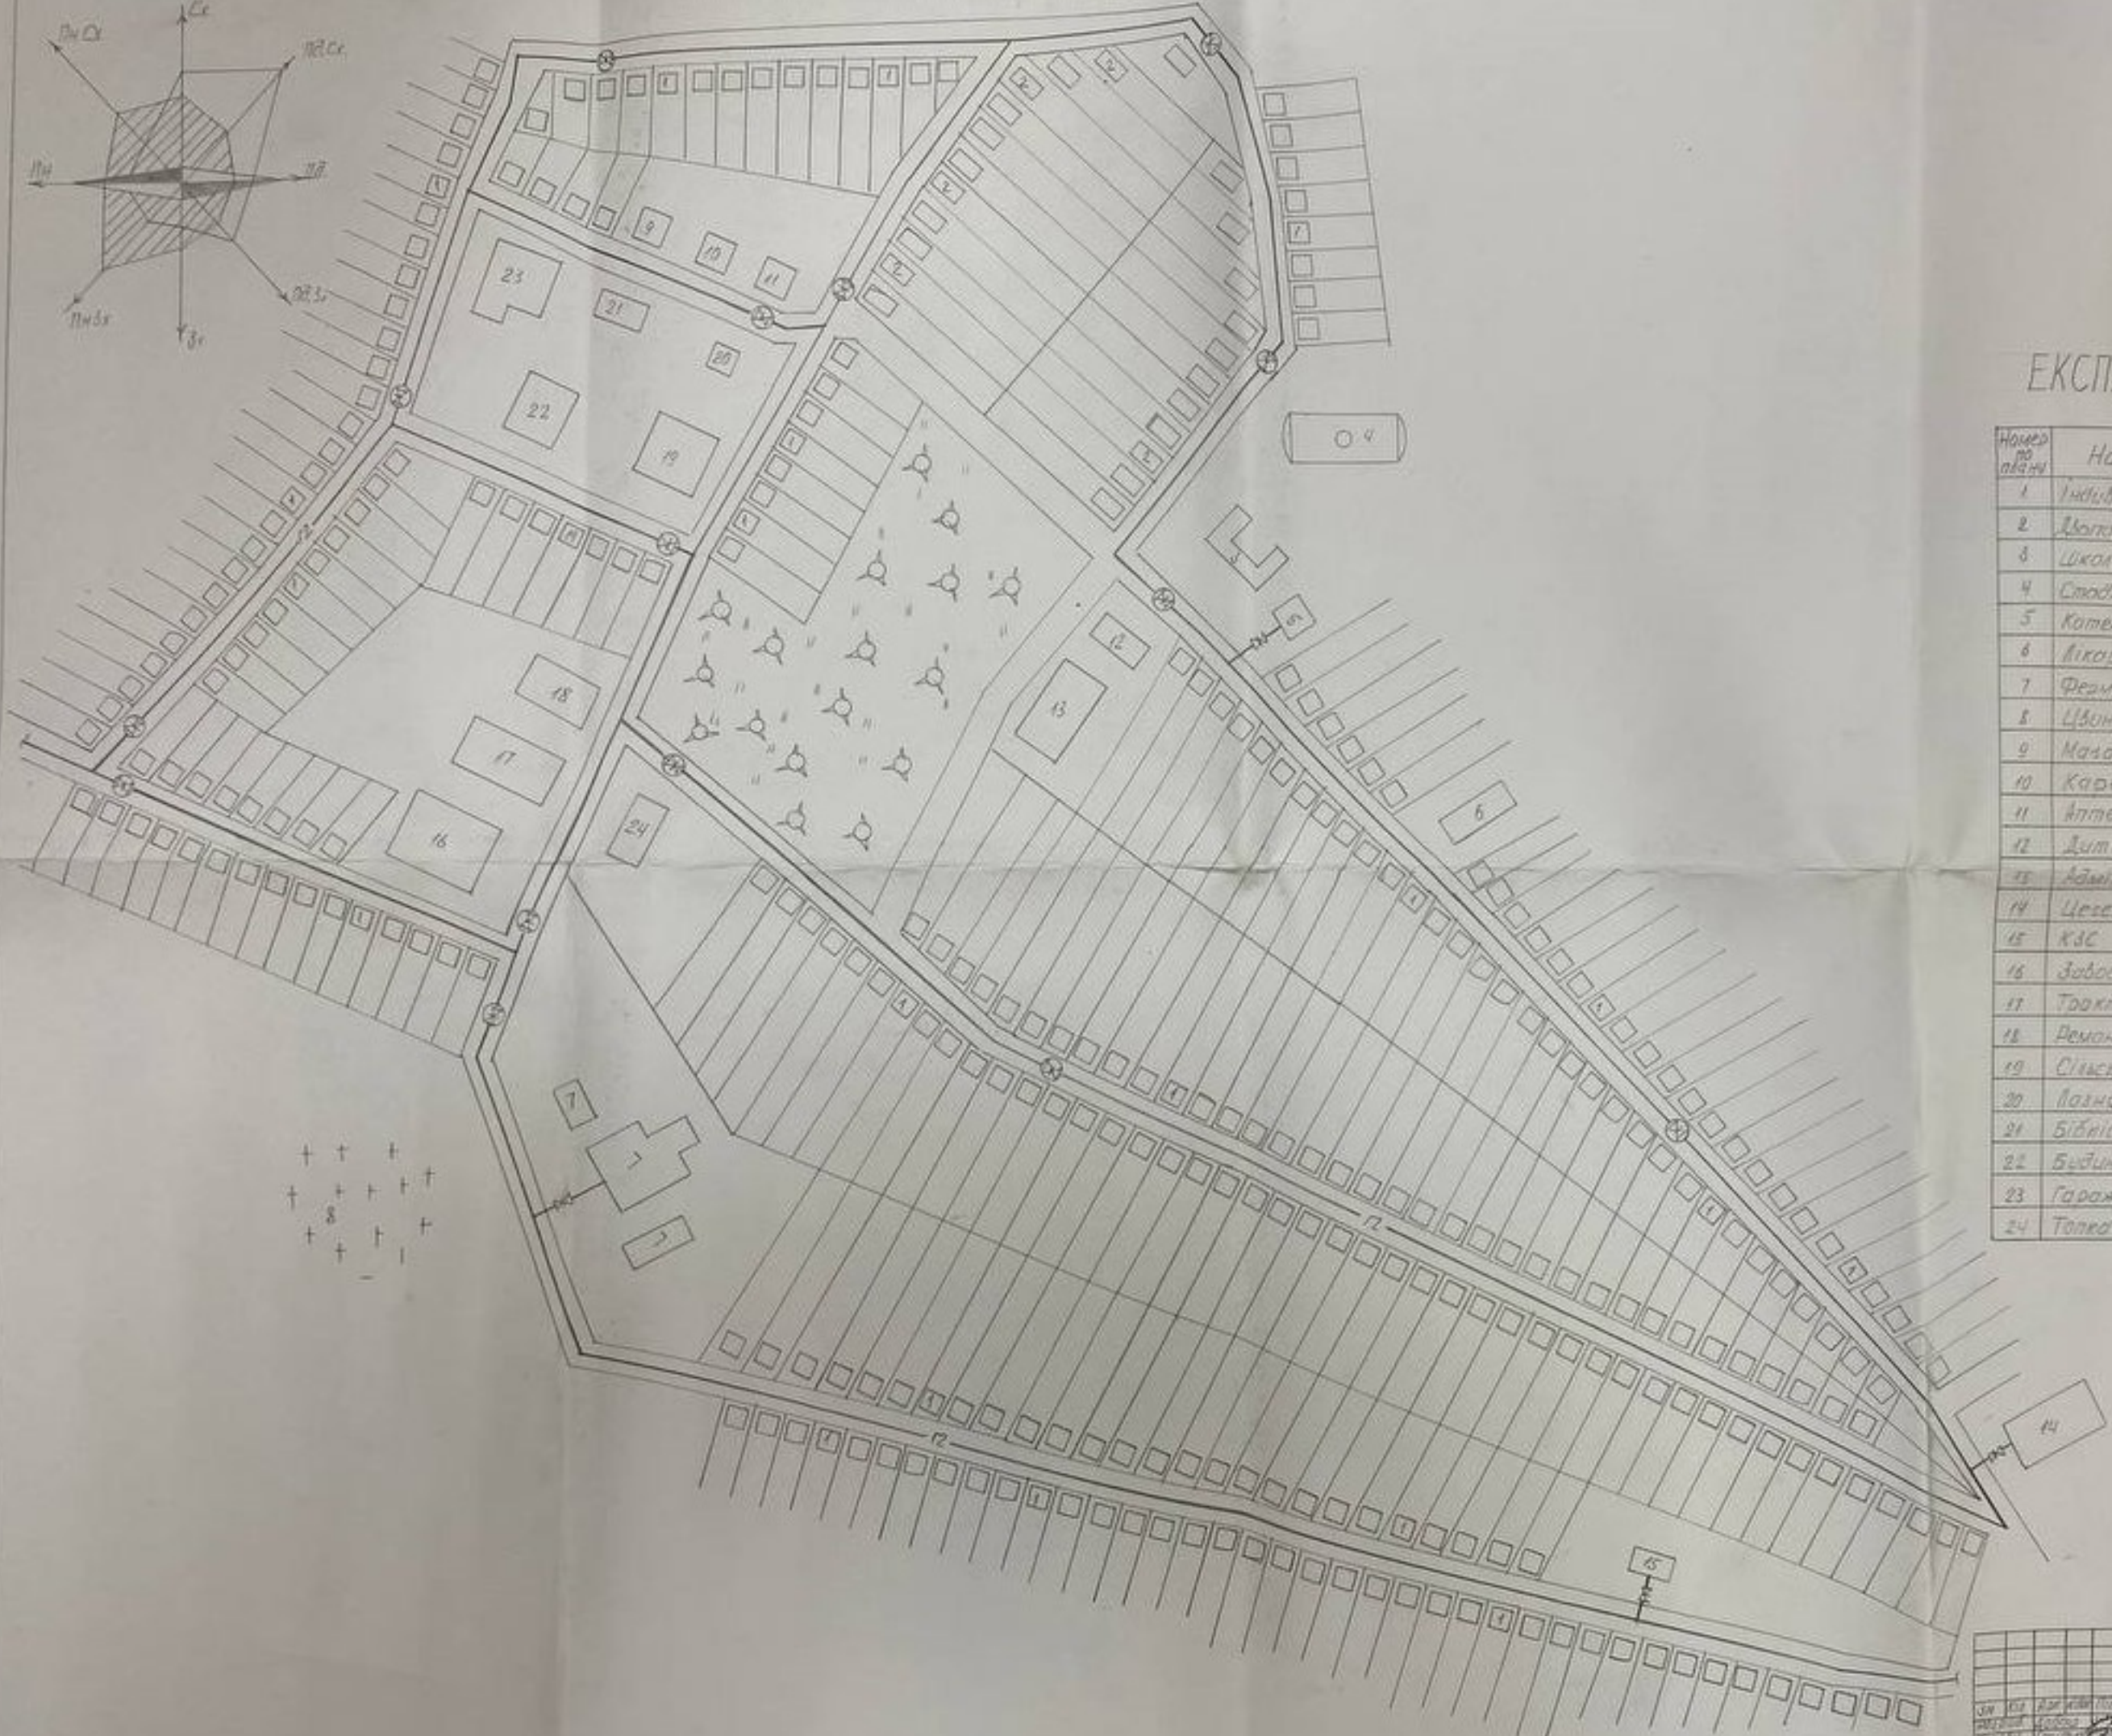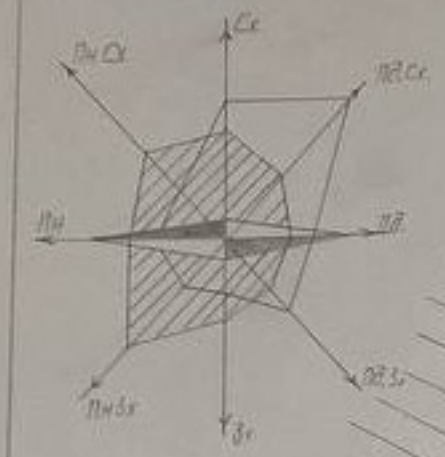


ЕКСПЛІКАЦІЯ БУДІВЕЛЬ І СПОРУД

Номер по плану	Найменування	Координати
1	Індивідуальні житлові будинки	
2	Мотельні житлові будинки	
3	Школа	
4	Стадіон	
5	Котельня	
6	Лікарня	
7	Фермерське господарство	
8	Центр	
9	Магазин	
10	Каре-бар	
11	Аптека	
12	Дит. садок	
13	Адмін. приміщення	
14	Цесальний завод	
15	КЗС	
16	Завод	
17	Тракторна бригада	
18	Ремонтна майстерня	
19	Сільсько роба	
20	Лазня	
21	Бібліотека	
22	Будинки кур'єрів	
23	Гаражі	
24	Толка	

ДП 792 44 0672 ГЧ		Генплан села Ніцаха	

ФРАГМЕНТ ГЕНПЛАНУ ВУЛИЦІ М2 1:1000

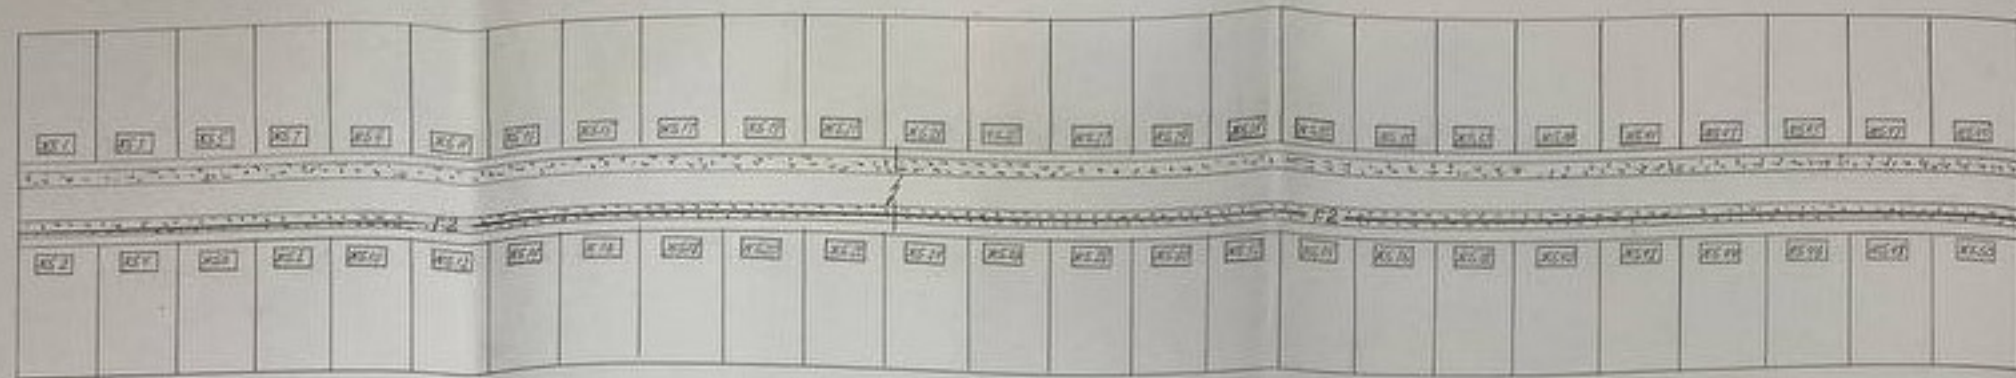

БУДГЕНПЛАН М2 1:1000 МВ 1:100


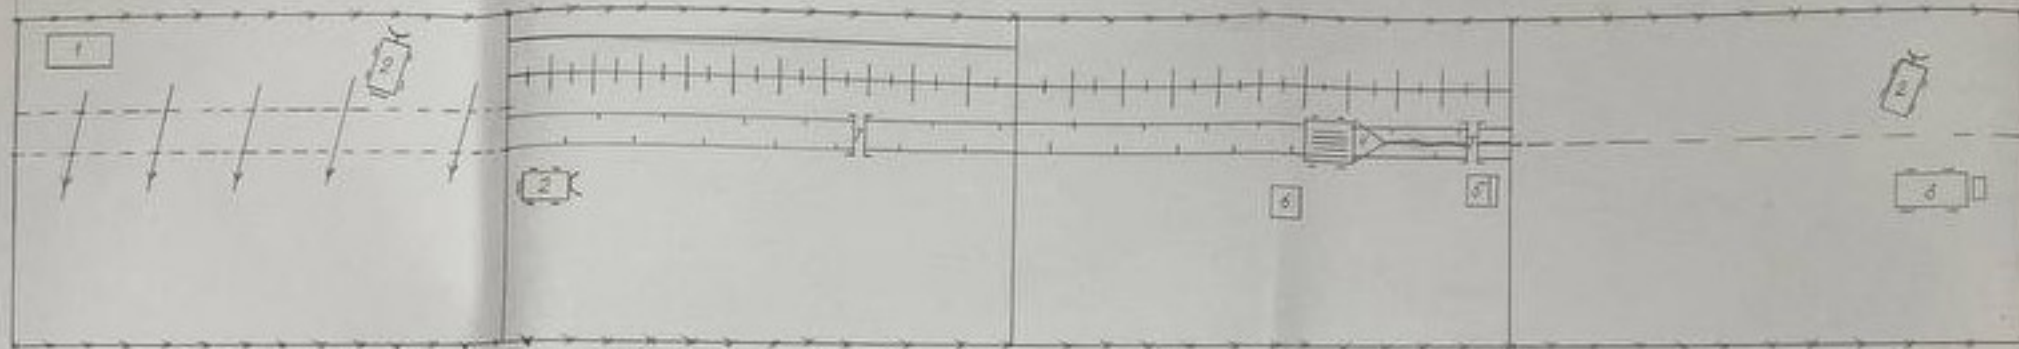


СХЕМА ЗВАРНИХ СТИКІВ

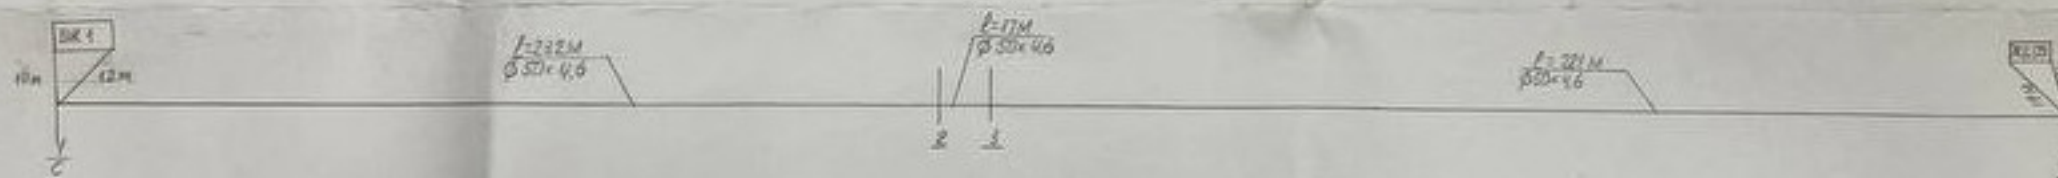

ПОВЗДОВЖНІЙ ПРОФІЛЬ ГАЗОПРОВОДУ

М2 1:1000
МВ 1:100

Чисельні елевация 199,0

PE 80 ГАЗ-50x46 ДСТУ Б.В.2-7-13-98

Природний (Піщана постіль)

Вид	Довжина	0200	100	0200	100	0200	36	0200	64	0200	100	100	0200	100	30
Відстань, м		100		100		100		100		100		100		100	
Пікат															
Розширений план															

Відмітка землі проєктна, м
Відмітка землі фактична, м
Відмітка вно врання, м
Відмітка верху труби, м
Глибина траншеї, м
Позначення труби по типі і заміці

ТЕХНІКО-ЕКОНОМІЧНІ ПОКАЗНИКИ

Найменування	Відомі одиниці	Кількість
Об'єм земляних робіт розробки траншеї	м ³	406,91
Об'єм екскаваторних робіт	м ³	40,5
Об'єм розробки траншеї вручну	м ³	41,5
Довжина газопроводу	м	530
Діаметр газопроводу	мм	50x46
Заочасна придатність робіт	година	690
Заочасна придатність робіт	см/з	14
Заочасна кількість працівників	чол	6

ВІДОМІСТЬ НА АРХІТЕКТУРНІ ФОРМИ ТА ПЕРЕНОСНІ ВИРОБИ

№	Позначення	Найменування	Кільк.	Примітка
1	Труба	Поліетиленовий газопровід	1	
2	30-2521	Екскаватор	3	
3	ММЗ-555	Автомобіль	1	
4		Фелера скатюшкова	1	
5	ЗИФ-55	Компресор	1	
6	Гідрат	Зварювальна установка	1	
		Перезаправочний місток	2	

ДП 192.44.0672.Г4



20 20